



VIVIENDA TIPO C

PLANTA TIPO

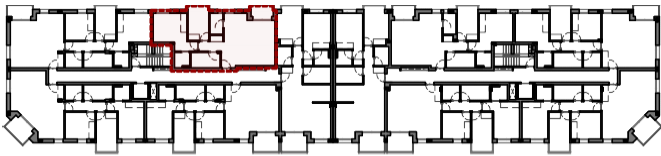


Superficie construida:	75.74 m²
Superficie útil:	63.50 m²
Estar-comedor-cocina:	28.30 m²
Distribuidor:	3.40 m²
Lavadero:	3.00 m²
Baño 1:	5.10 m²
Baño 2:	2.50 m²
Dormitorio 1:	8.00 m²
Dormitorio Principal:	13.20 m²
Superficies exteriores	
Terraza:	2.80 m²

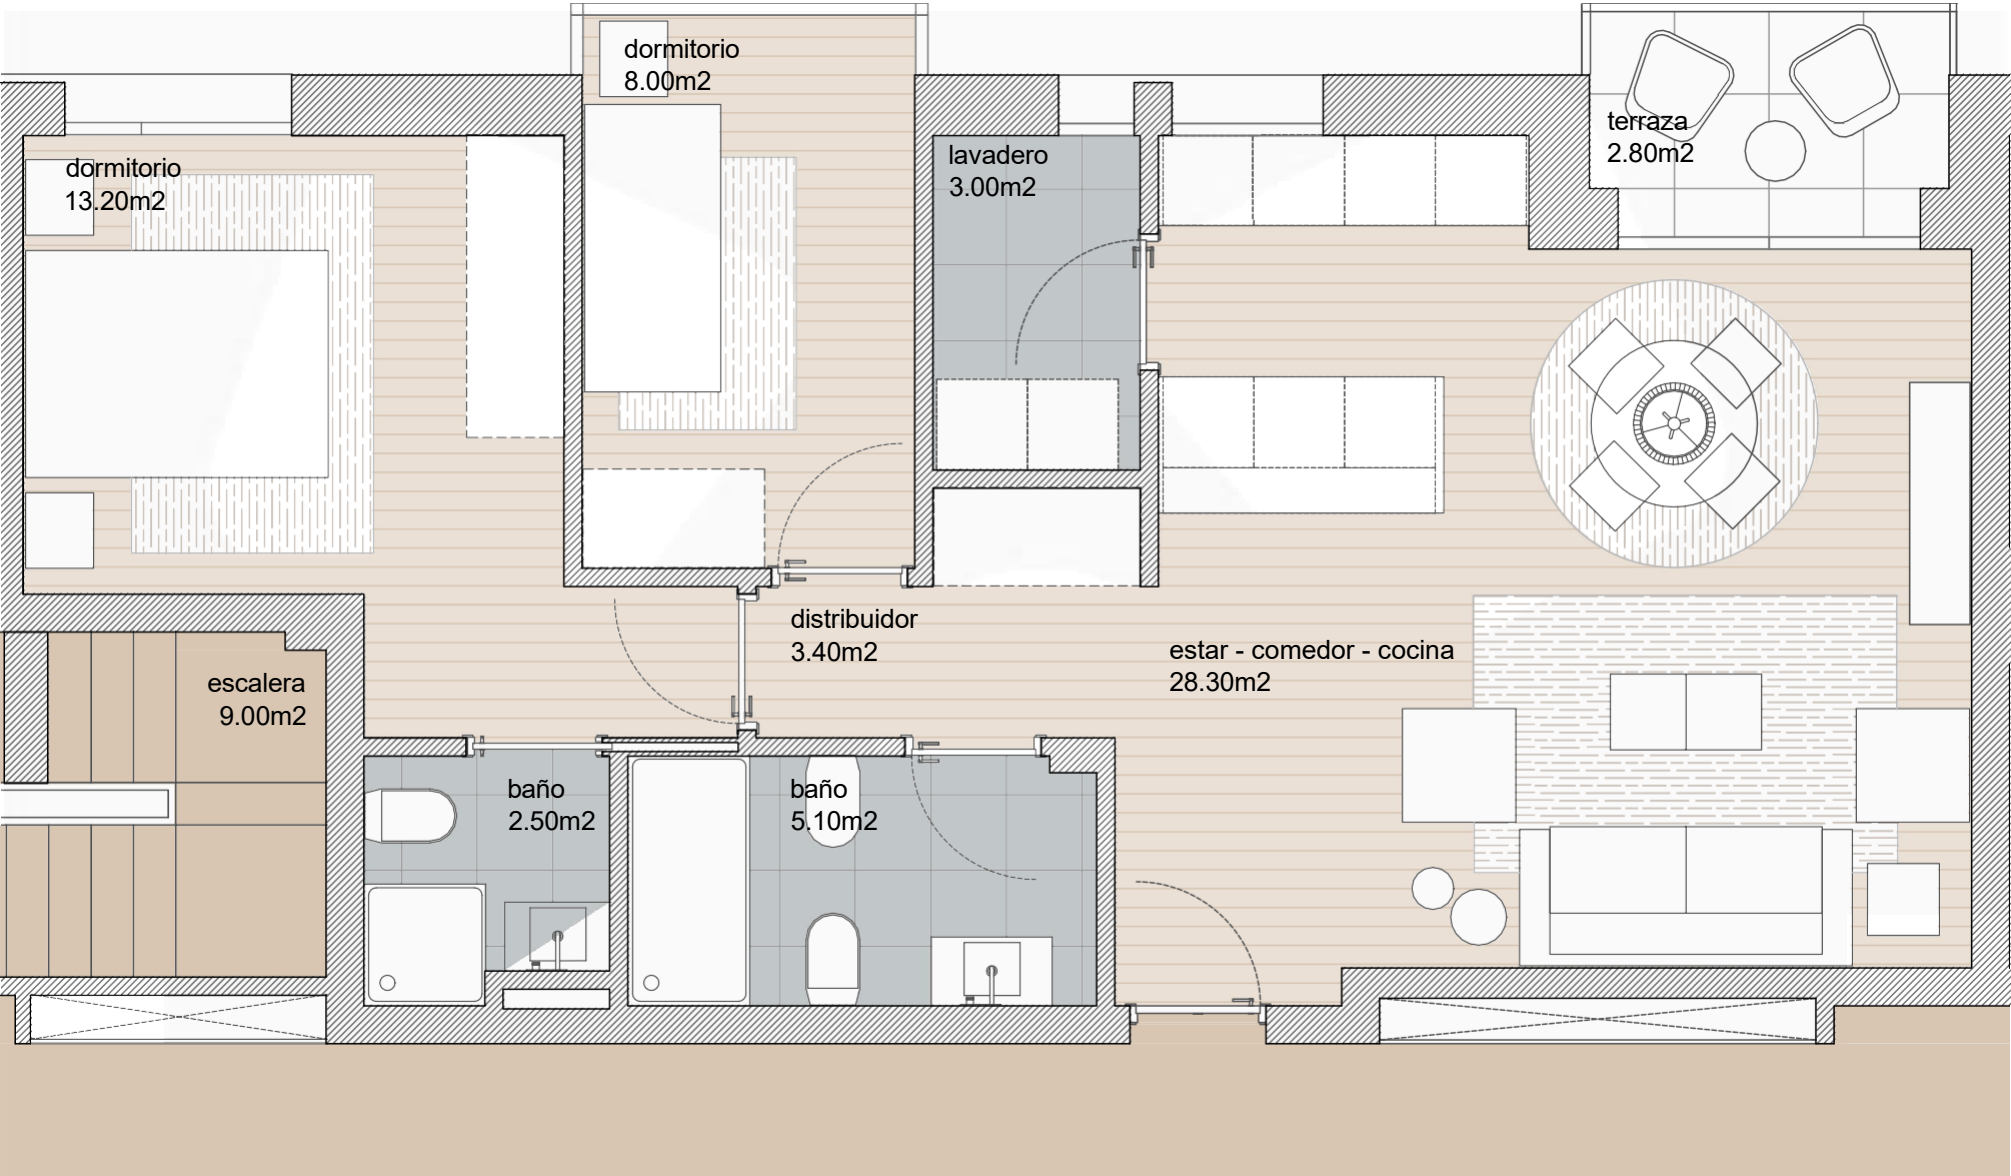

Documento Informativo y no contractual


PLANO DE CARÁCTER INFORMATIVO Y QUE NO REVISTE CARÁCTER CONTRACTUAL.
LOS AMUEBLAMIENTOS SON FICTICIOS TENIENDO VALIDEZ ÚNICAMENTE A EFECTOS DECORATIVOS.
LAS SUPERFICIES SON APROXIMADAS Y PODRÁN SUFRIR VARIACIONES DURANTE LA OBRA POR
NECESIDADES COMERCIALES, TÉCNICAS, JURÍDICAS O POR ORDEN DE LOS ORGANISMOS PÚBLICOS.
LA DISTRIBUCIÓN DE MOBILIARIO DE COCINA ES ORIENTATIVA.



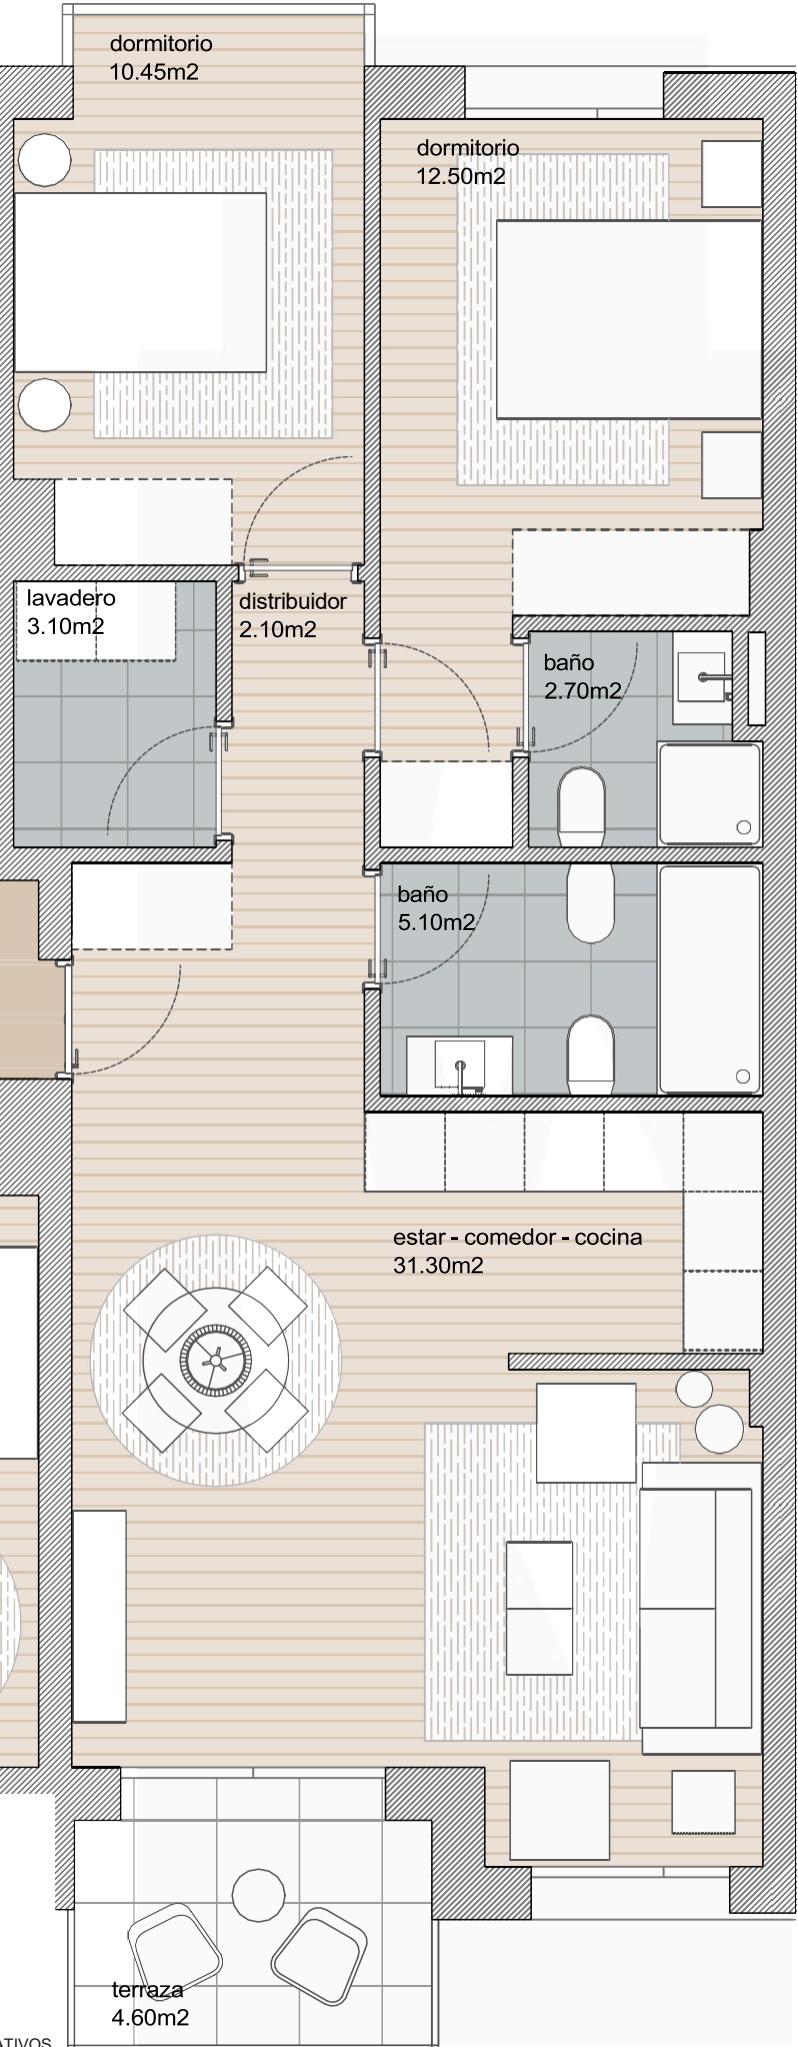

VIVIENDA TIPO D

PLANTA TIPO

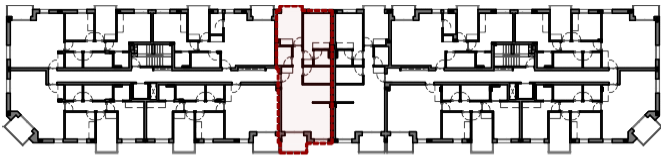


Superficie construida:	80.21 m ²
Superficie útil:	67.65 m ²
Estar-comedor-cocina:	31.30 m ²
Distribuidor:	2.10 m ²
Lavadero:	3.10 m ²
Baño 1:	5.10 m ²
Baño 2:	2.70 m ²
Dormitorio 1:	10.45 m ²
Dormitorio Principal:	12.50 m ²
Superficies exteriores	
Terraza:	4.60 m ²



Documento Informativo y no contractual


PLANO DE CARÁCTER INFORMATIVO Y QUE NO REVISTE CARÁCTER CONTRACTUAL.
LOS AMUEBLAMIENTOS SON FICTICIOS TENIENDO VALIDEZ ÚNICAMENTE A EFECTOS DECORATIVOS.
LAS SUPERFICIES SON APROXIMADAS Y PODRÁN SUFRIR VARIACIONES DURANTE LA OBRA POR
NECESIDADES COMERCIALES, TÉCNICAS, JURÍDICAS O POR ORDEN DE LOS ORGANISMOS PÚBLICOS.
LA DISTRIBUCIÓN DE MOBILIARIO DE COCINA ES ORIENTATIVA.



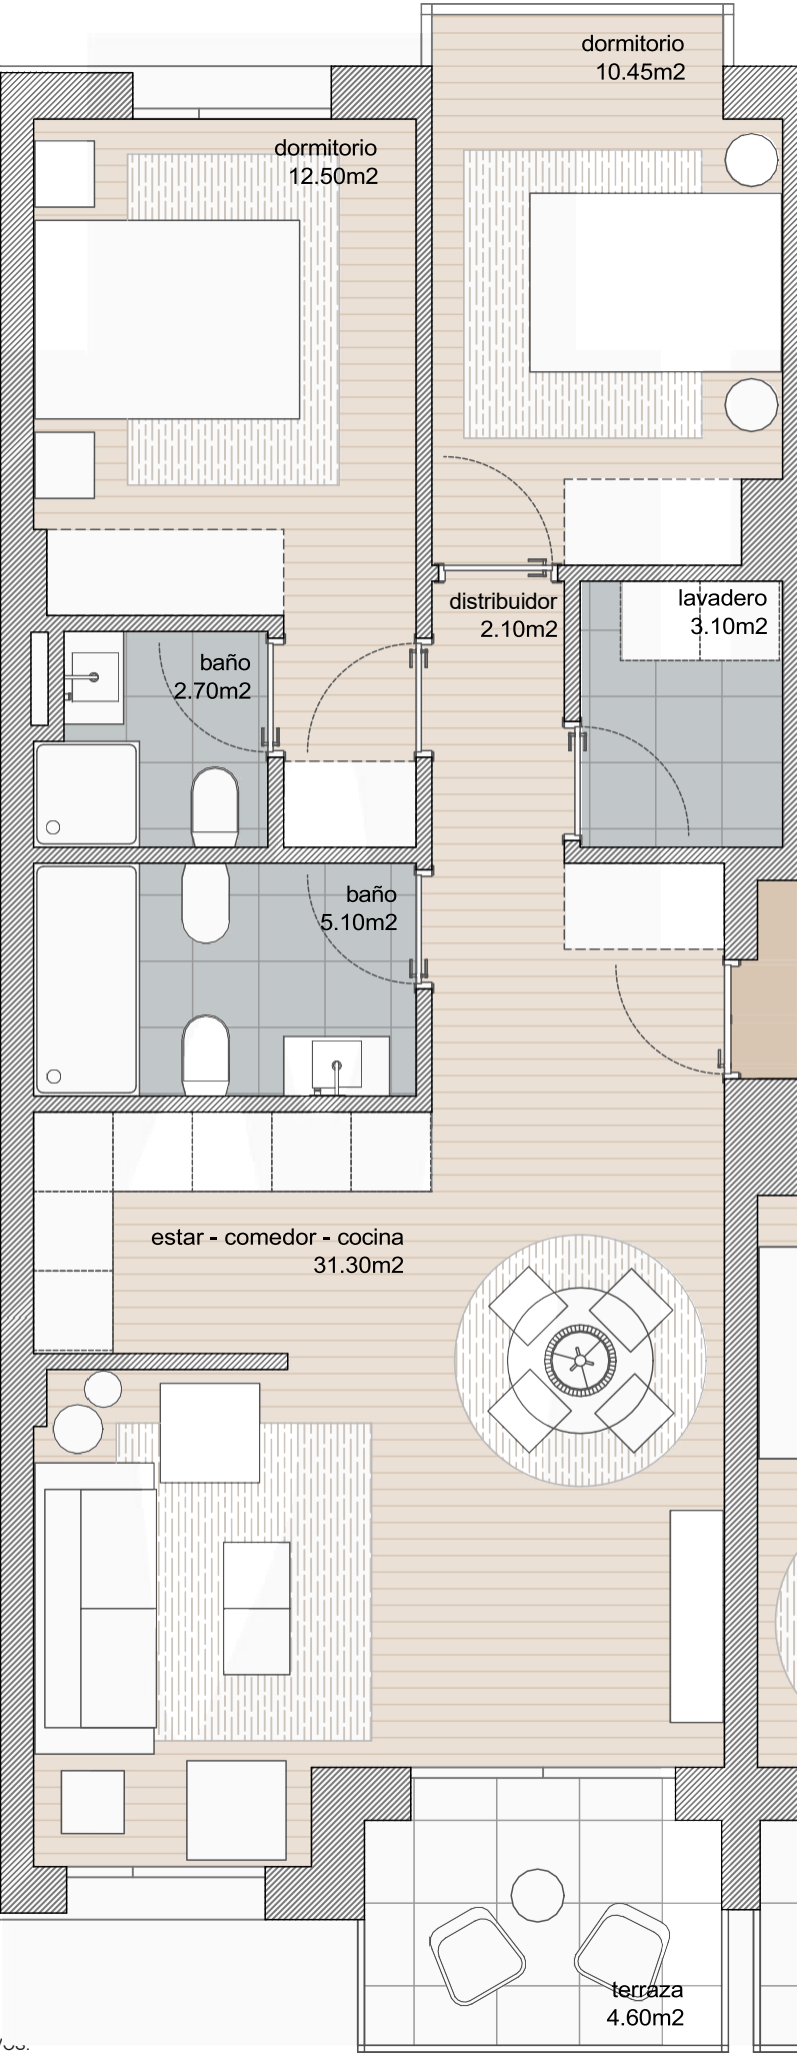

VIVIENDA TIPO F

PLANTA TIPO

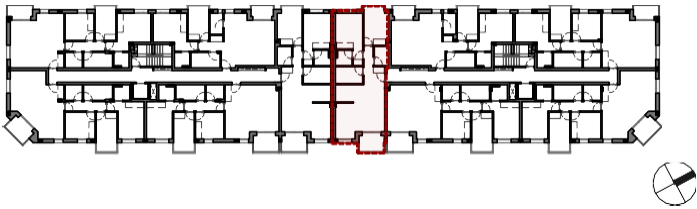

Superficie construida:	80.21 m²
Superficie útil:	67.25 m²
Estar-comedor-cocina:	31.30 m²
Distribuidor:	2.10 m²
Lavadero:	3.10 m²
Baño 1:	5.10 m²
Baño 2:	2.70 m²
Dormitorio 1:	10.45 m²
Dormitorio Principal:	12.50 m²
Superficies exteriores	
Terraza:	4.60 m²





Documento Informativo y no contractual

PLANO DE CARÁCTER INFORMATIVO Y QUE NO REVISTE CARÁCTER CONTRACTUAL.
LOS AMUEBLAMIENTOS SON FICTICIOS TENIENDO VALIDEZ ÚNICAMENTE A EFECTOS DECORATIVOS.
LAS SUPERFICIES SON APROXIMADAS Y PODRÁN SUFRIR VARIACIONES DURANTE LA OBRA POR
NECESIDADES COMERCIALES, TÉCNICAS, JURÍDICAS O POR ORDEN DE LOS ORGANISMOS PÚBLICOS.
LA DISTRIBUCIÓN DE MOBILIARIO DE COCINA ES ORIENTATIVA.



VIVIENDA TIPO G

PLANTA TIPO

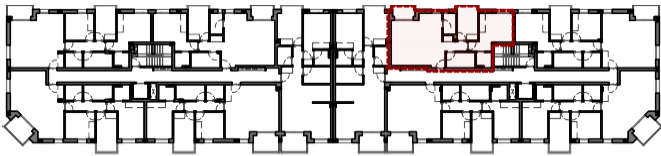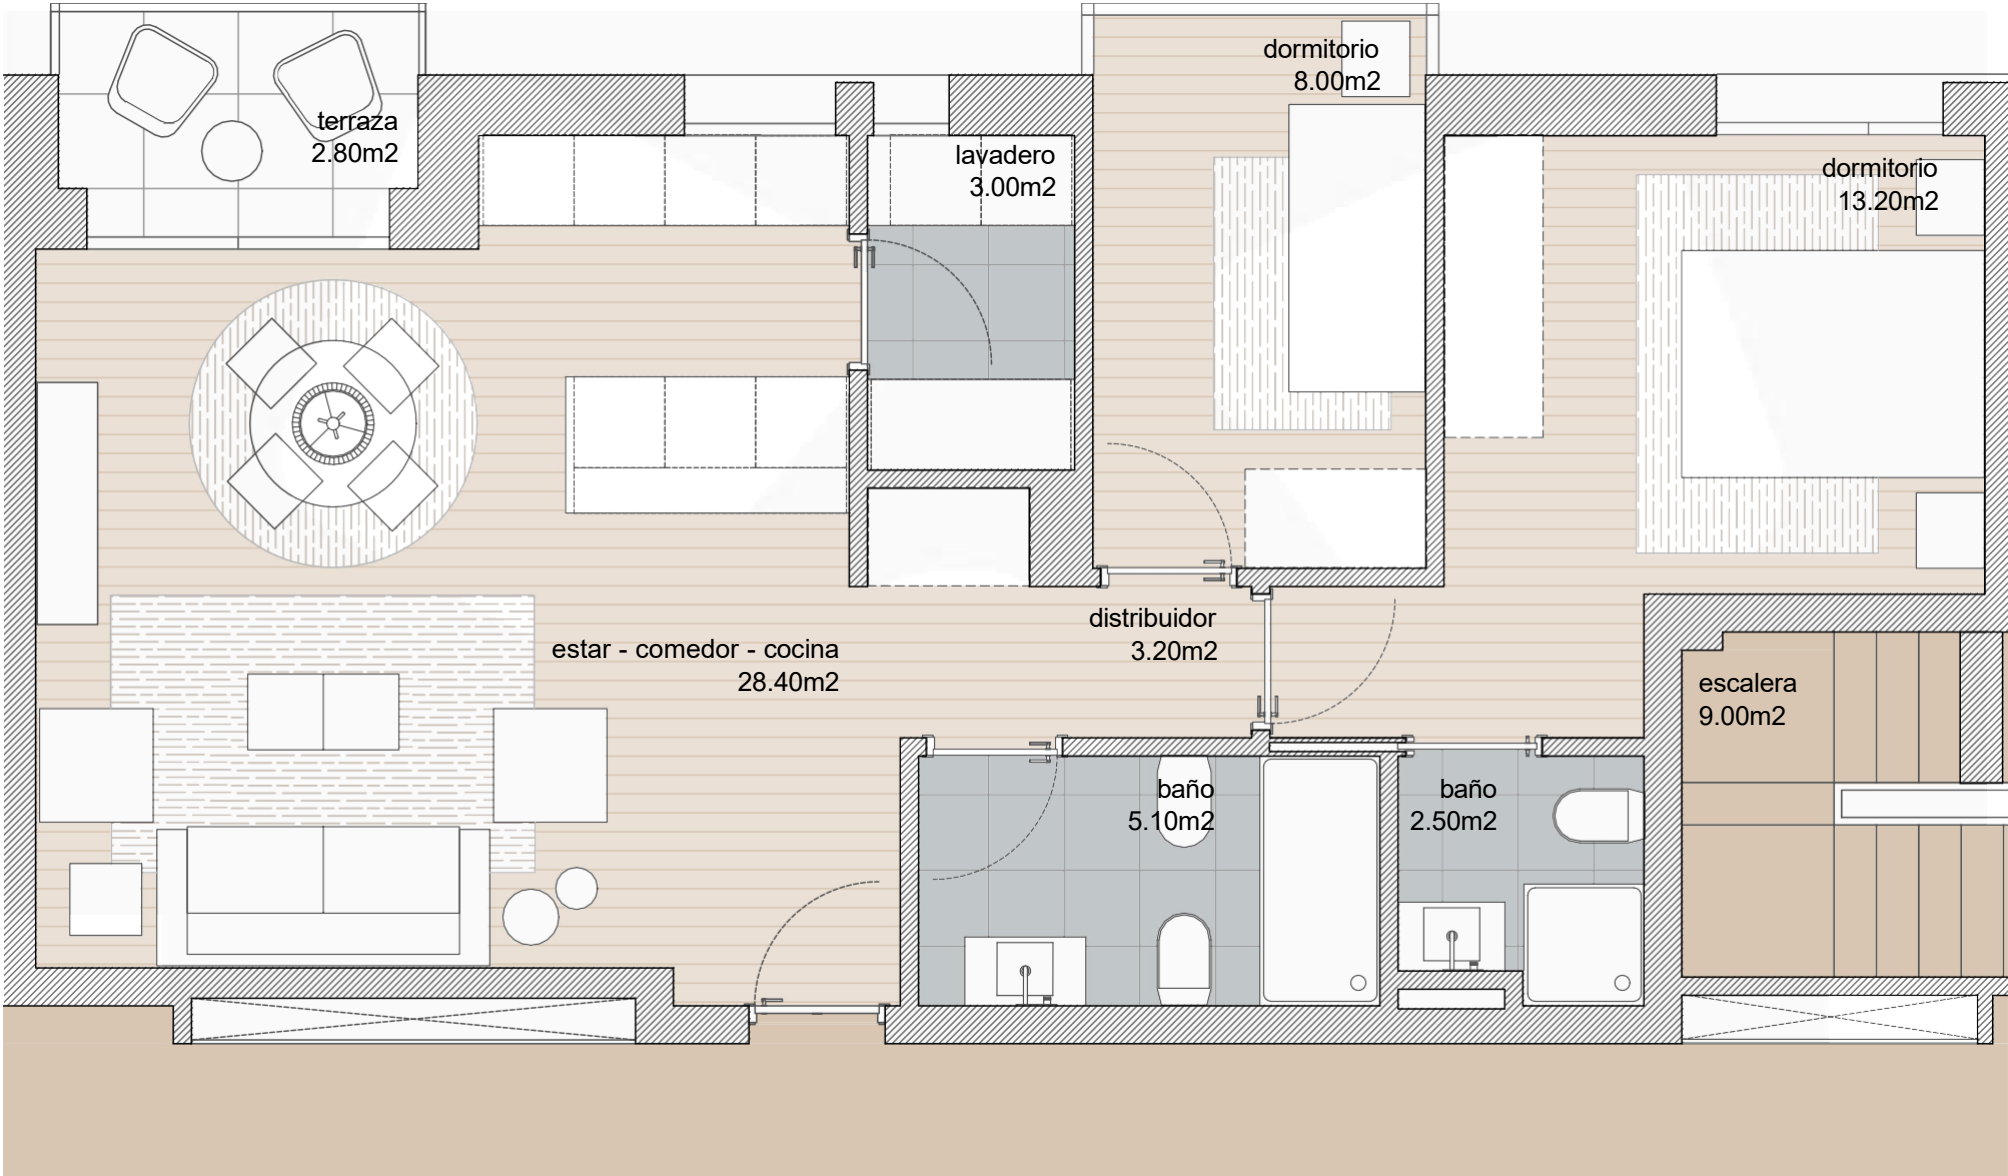

Superficie construida:	75.62 m²
Superficie útil:	63.40 m²
Estar-comedor-cocina:	28.40 m²
Distribuidor:	3.40 m²
Lavadero:	3.00 m²
Baño 1:	5.10 m²
Baño 2:	2.50 m²
Dormitorio 1:	8.00 m²
Dormitorio Principal:	13.20 m²
Superficies exteriores	
Terraza:	2.80 m²



Documento Informativo y no contractual

PLANO DE CARÁCTER INFORMATIVO Y QUE NO REVISTE CARÁCTER CONTRACTUAL.
LOS AMUEBLAMIENTOS SON FICTICIOS TENIENDO VALIDEZ ÚNICAMENTE A EFECTOS DECORATIVOS.
LAS SUPERFICIES SON APROXIMADAS Y PODRÁN SUFRIR VARIACIONES DURANTE LA OBRA POR
NECESIDADES COMERCIALES, TÉCNICAS, JURÍDICAS O POR ORDEN DE LOS ORGANISMOS PÚBLICOS.
LA DISTRIBUCIÓN DE MOBILIARIO DE COCINA ES ORIENTATIVA.

